



NOTA: PARA EL CALCULO DE SUPERFICIE SE CONSIDERO SUPERFICIE ÚTIL

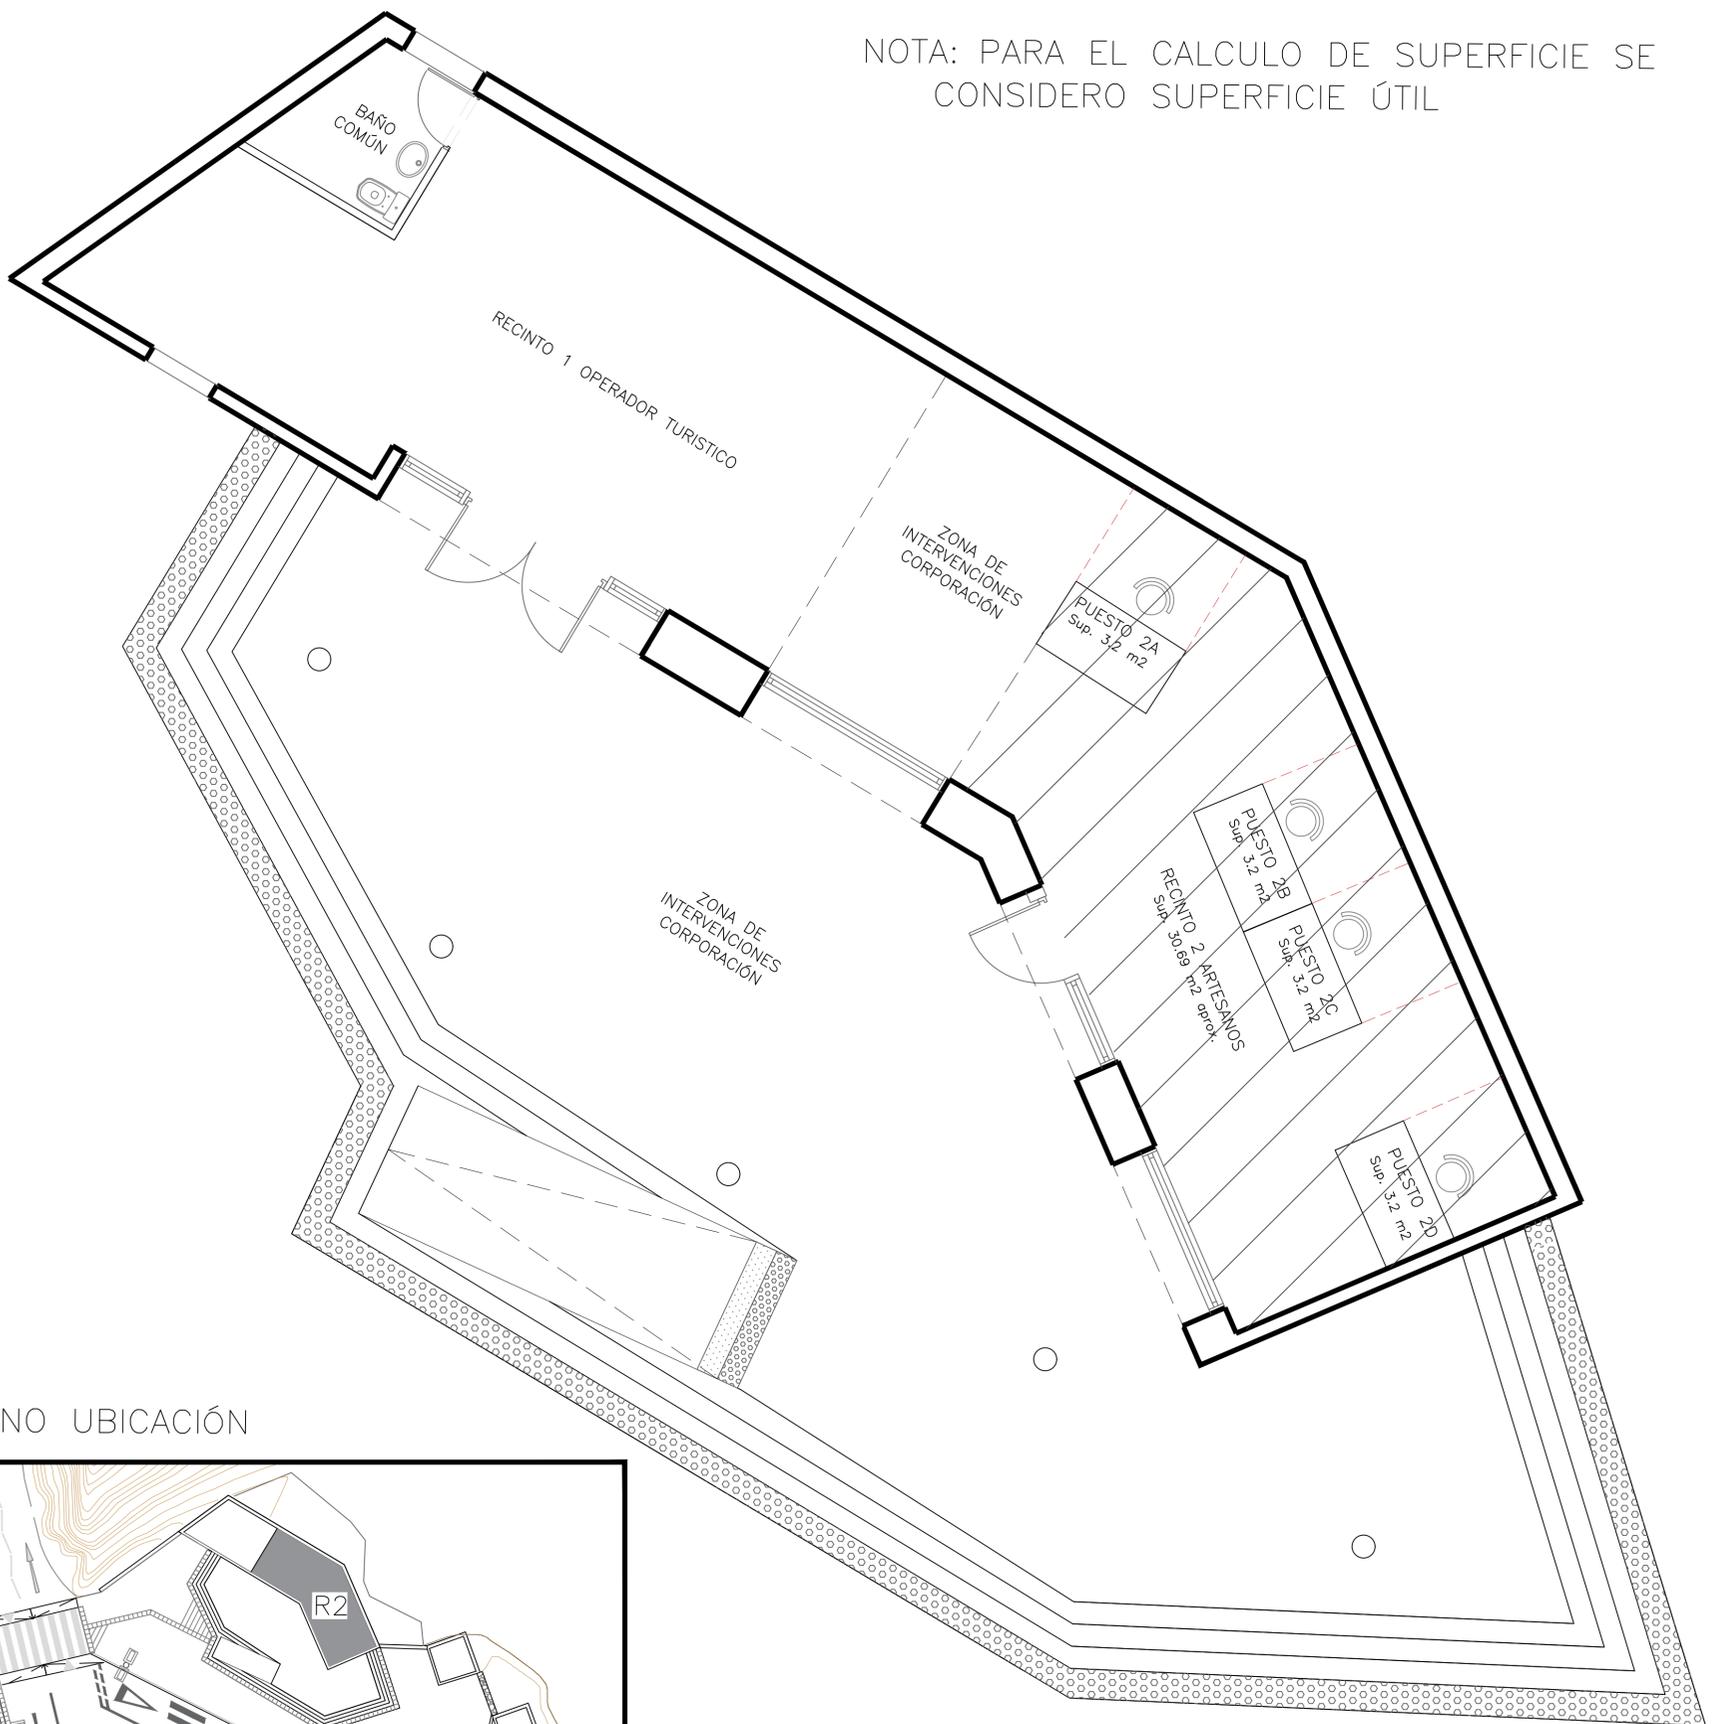

PLANO UBICACIÓN

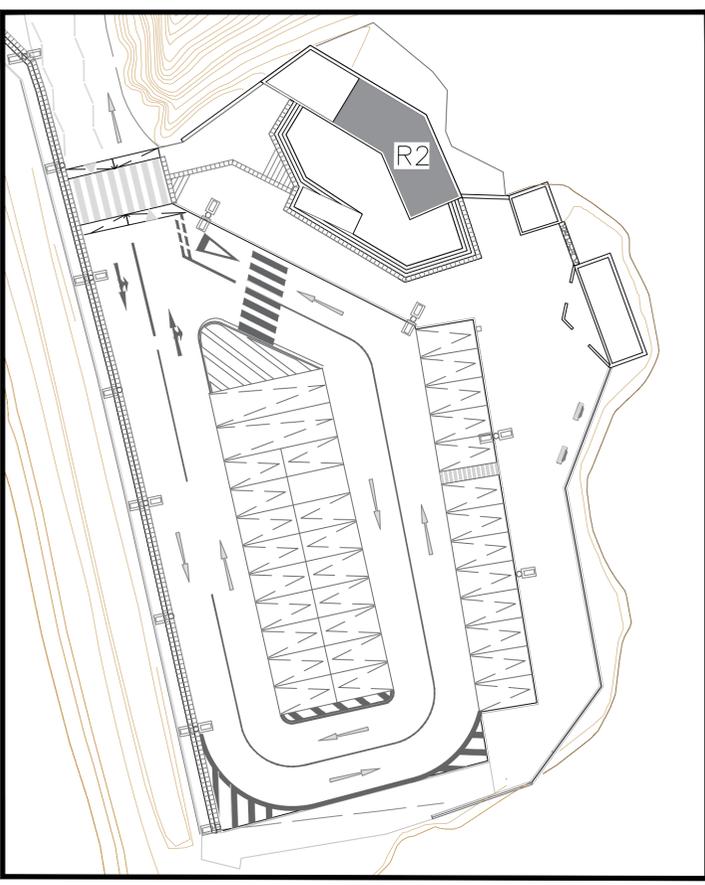

LICITACIÓN RECINTO 2 LOCAL DE ARTESANÍA			
CONTENIDO ANEXO C	SIN ESCALA	FECHA 11.02.2020	
PLANTA GENERAL	DIRECTOR EJECUTIVO CORPORACIÓN MUNICIPAL COSTA CHINCHORRO ARICA		
PLANO DE UBICACIÓN			